


RZUT PARTERU
hala + biuro
skala 1:200

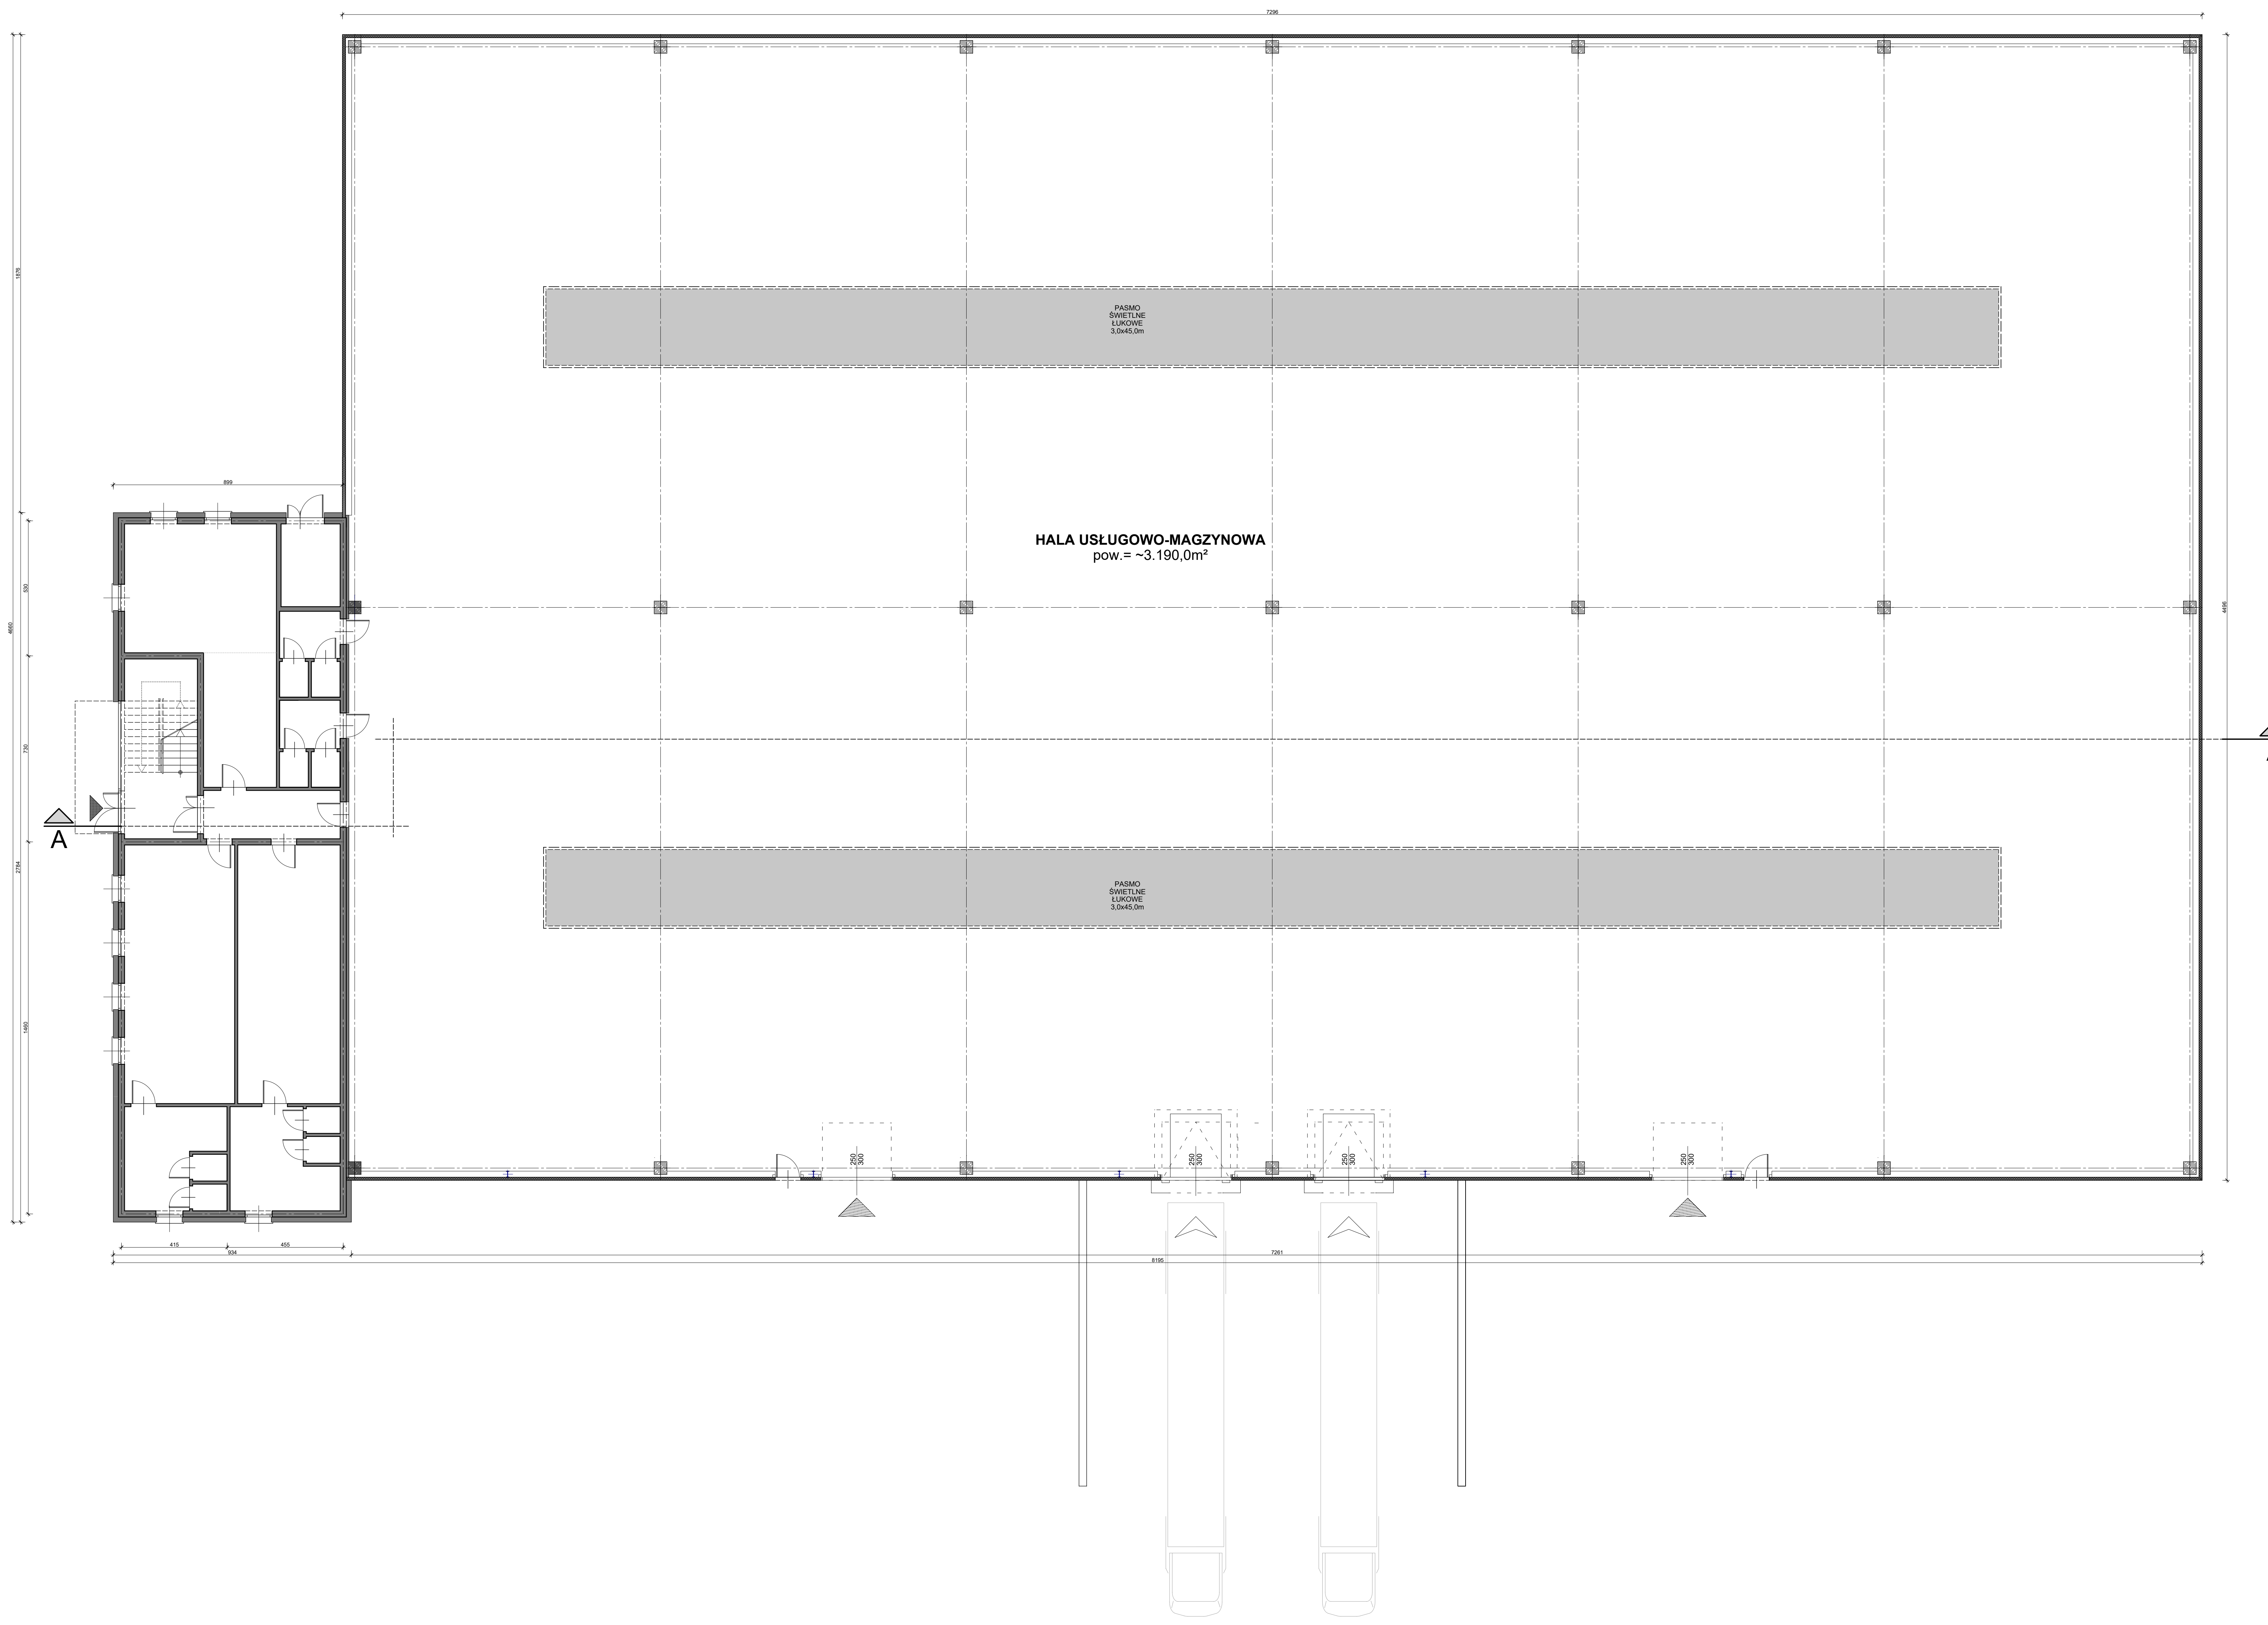

HALA USŁUGOWO-MAGZYNOWA
pow. = ~3.190,0m²

PASKO
SWIETLNE
LUKOWE
3.0x45.0m

PASKO
SWIETLNE
LUKOWE
3.0x45.0m

A

A

